


W_302
 3,5 Zimmer -
 Wohnung
 Netto: 58.93 m²
 Terrasse: 7.27 m²

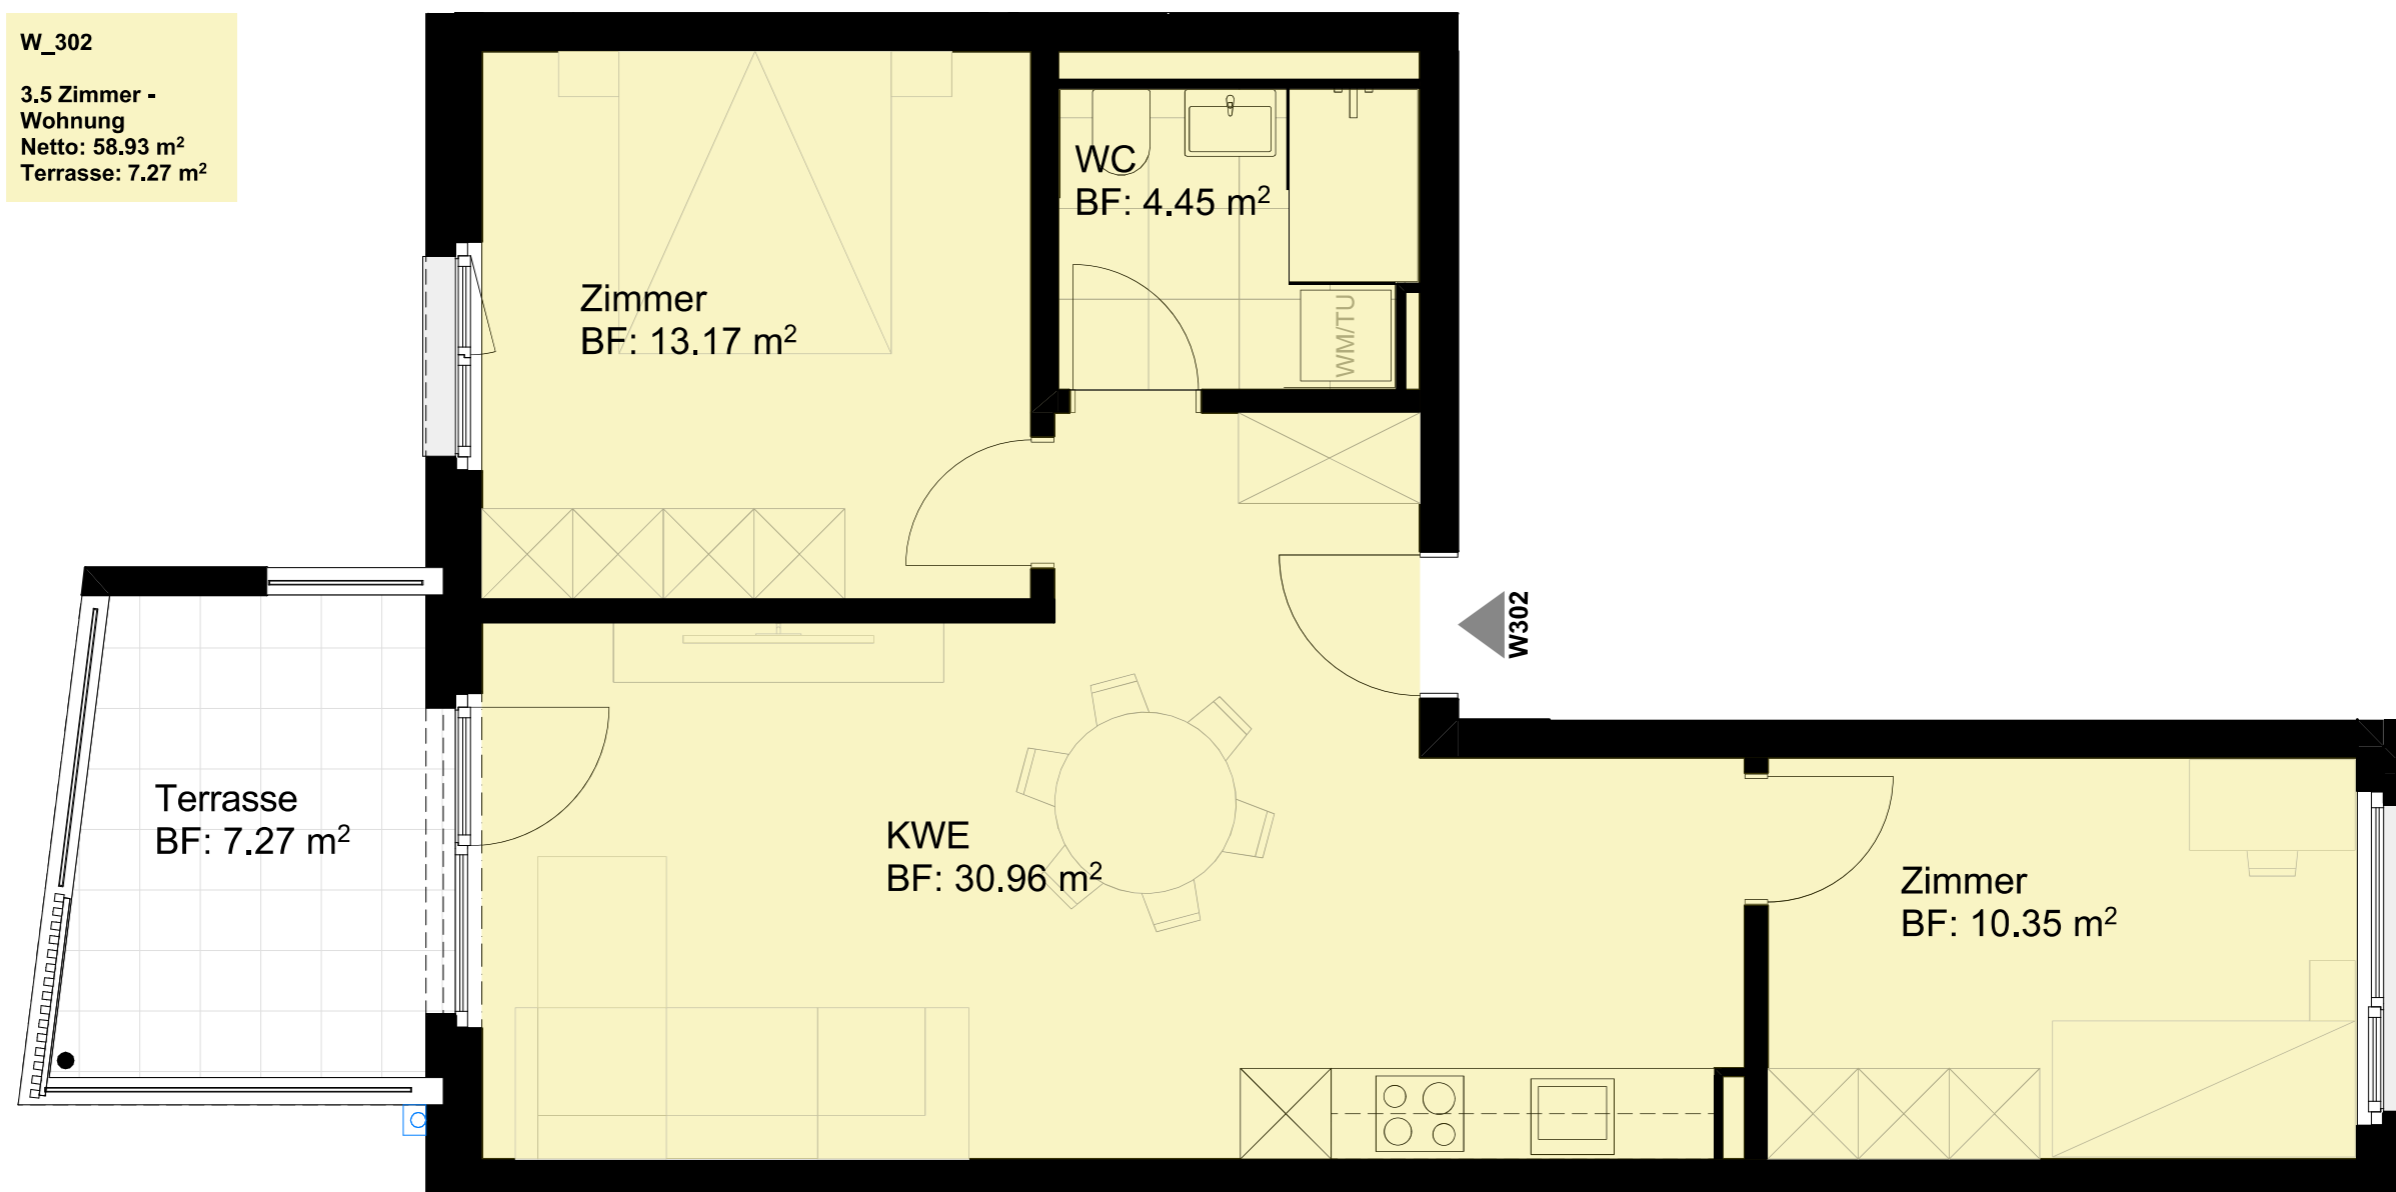

25

Wohnung 301

1:50

BAUVORHABEN: 2024-07_MFH Bettwiesen, Bahnhofstrasse 27 Bahnhofstrasse 27, 9553 Bettwiesen		AUFTRAGGEBER: Baubod 3 AG Renovationen Toggenburgerstrasse 40, 9532 Rickenbach			PLANVERFASSER: Baubod 3 AG Renovationen Toggenburgerstrasse 40, 9532 Rickenbach		
PLANNUMMER: 5.5.4.1 9	PLANTITEL: Wohnung 302	MASSSTAB: 1:50	PLANGRÖSSE: A3	PROJEKTNUMMER: 2023-04-00	GEZEICHNET: DB	DATUM: 25.05.2021	REVIDIERT: