


W\_303  
 4.5 Zimmer -  
 Wohnung  
 Netto: 98.99<sup>5</sup> m<sup>2</sup>  
 Terrasse: 12.9 m<sup>2</sup>

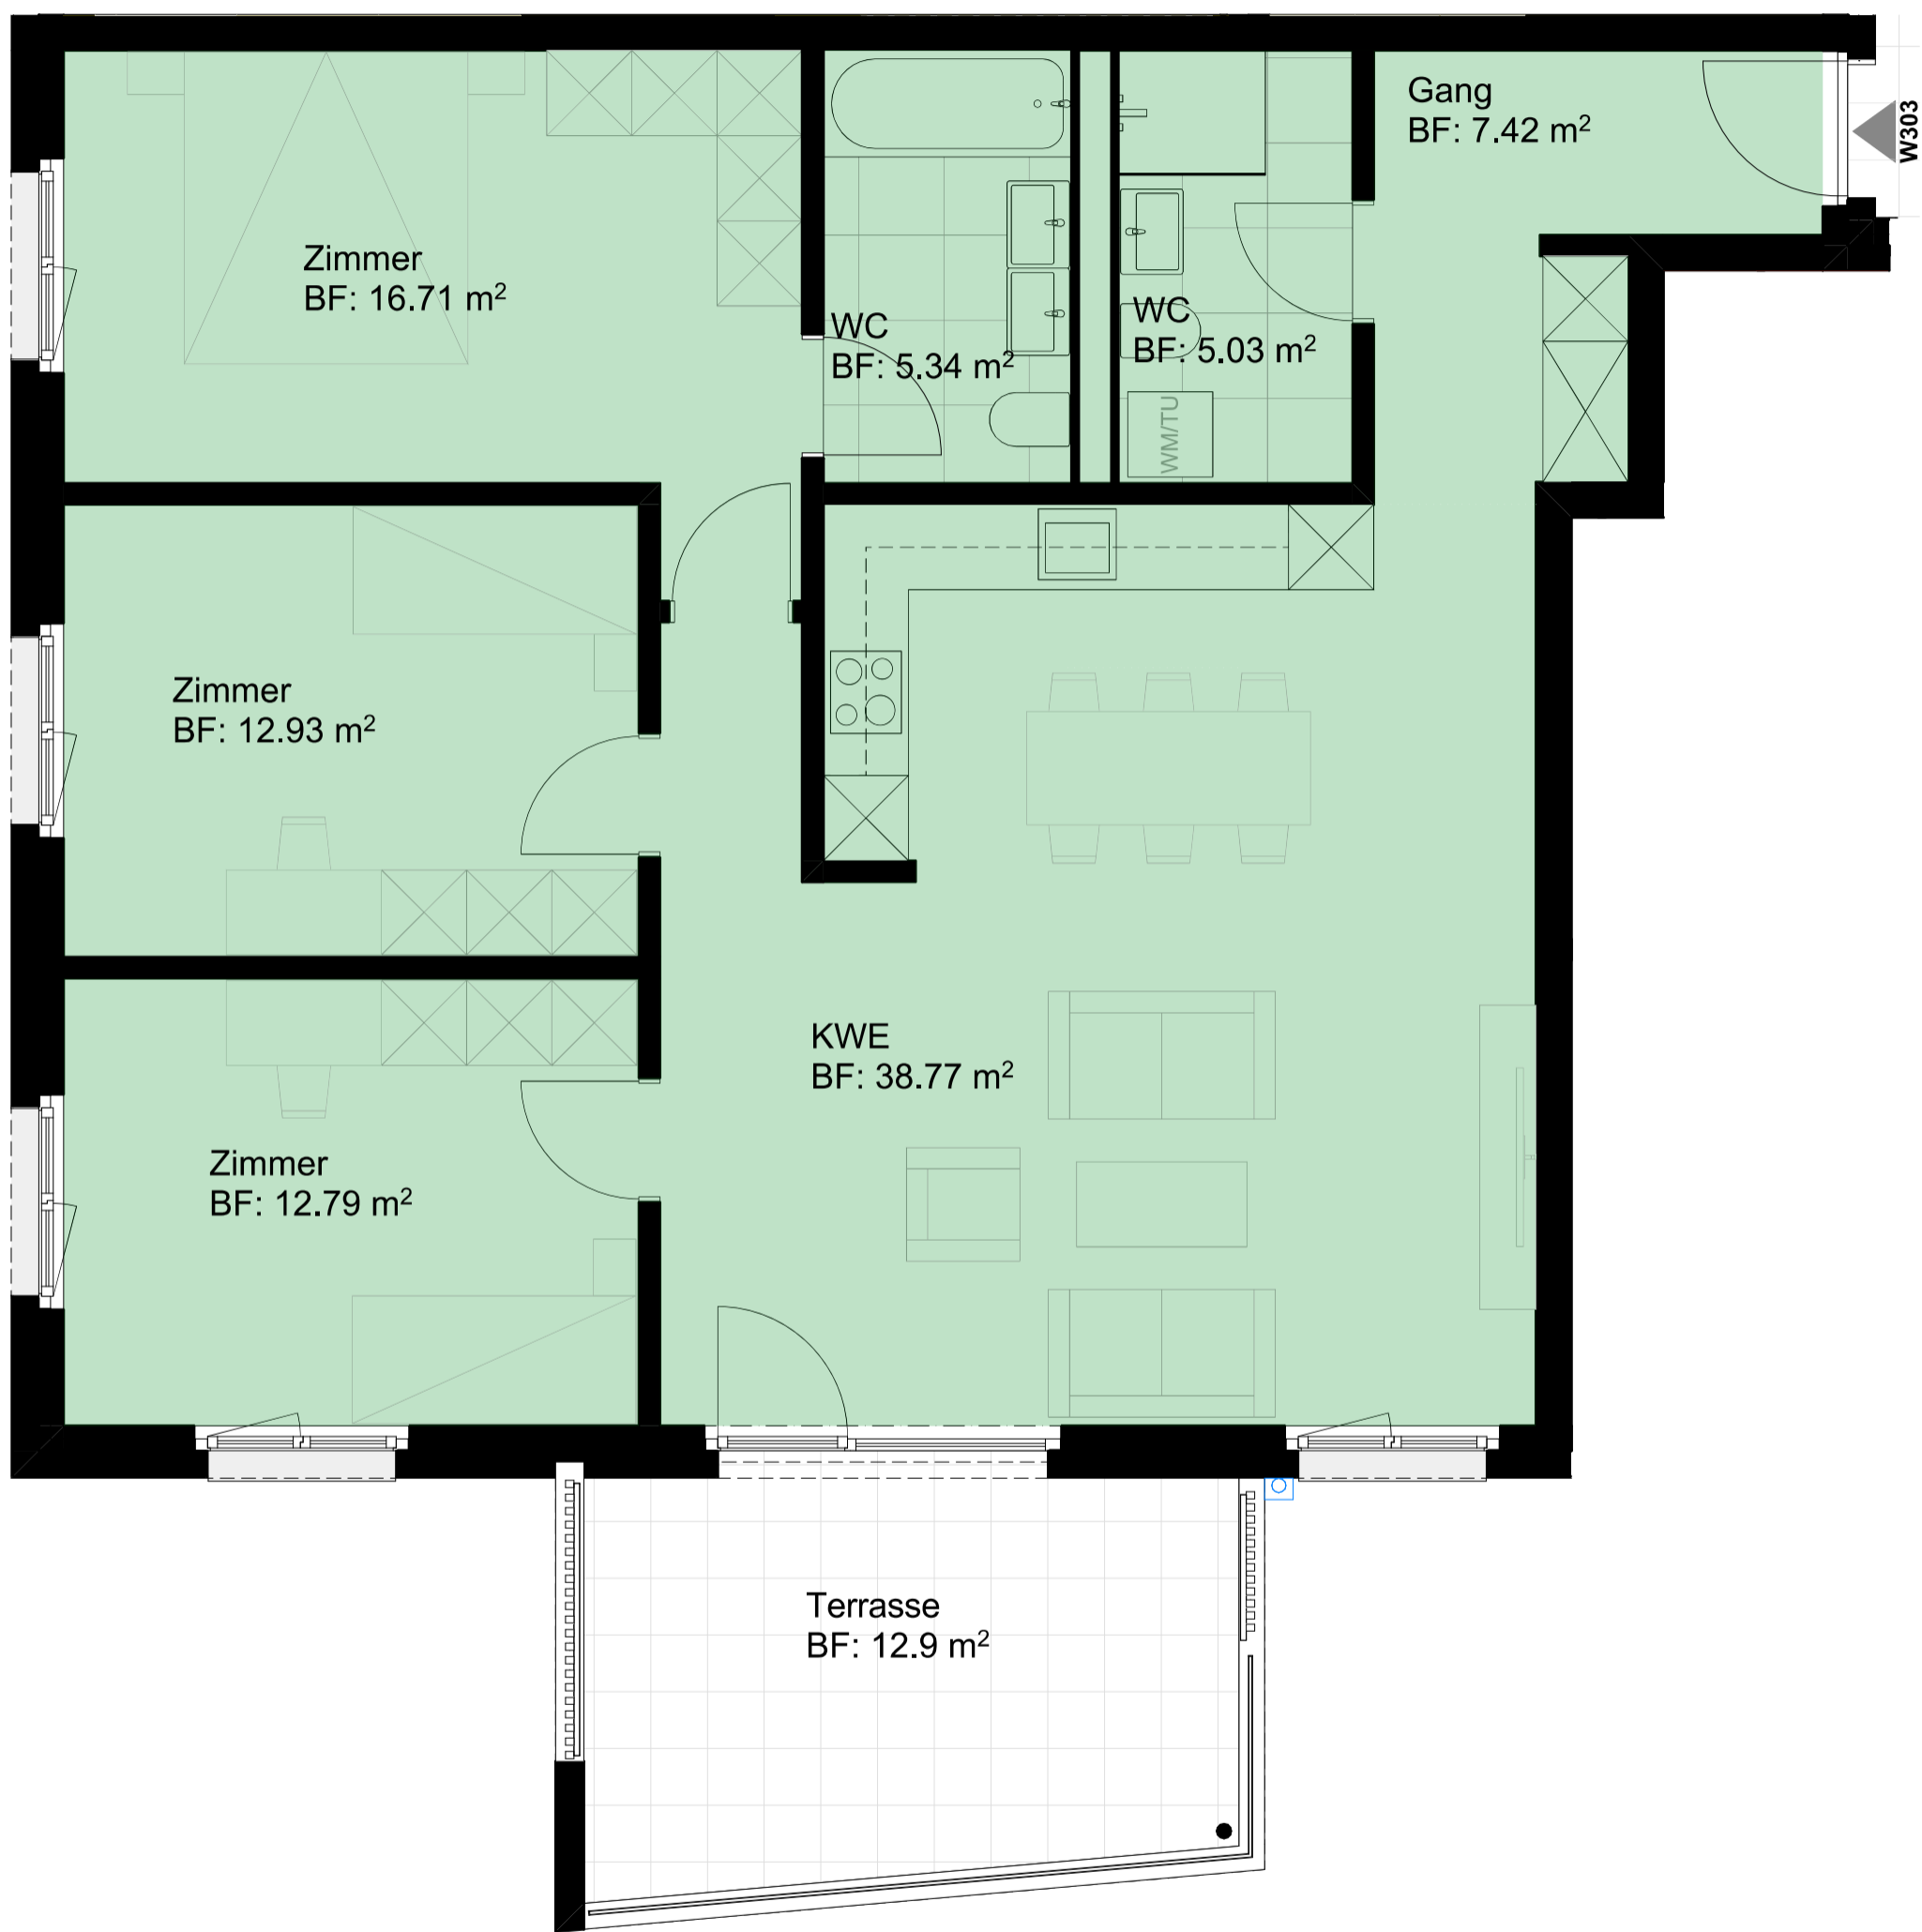

BAUVORHABEN: 2024-07_MFH Bettwiesen, Bahnhofstrasse 27 Bahnhofstrasse 27, 9553 Bettwiesen		AUFTRAGGEBER: Baubod 3 AG Renovationen Toggenburgerstrasse 40, 9532 Rickenbach			PLANVERFASSER: Baubod 3 AG Renovationen Toggenburgerstrasse 40, 9532 Rickenbach		
PLANNUMMER: 5.5.4.2 0	PLANTITEL: Wohnung 303	MASSSTAB: 1:50	PLANGRÖSSE: A3	PROJEKTNUMMER: 2023-04-00	GEZEICHNET:	DATUM:	REVIDIERT: