


W_105
 2.5 Zimmer -
 Wohnung
 Netto: 46.24⁵ m²
 Terrasse: 6.06 m²

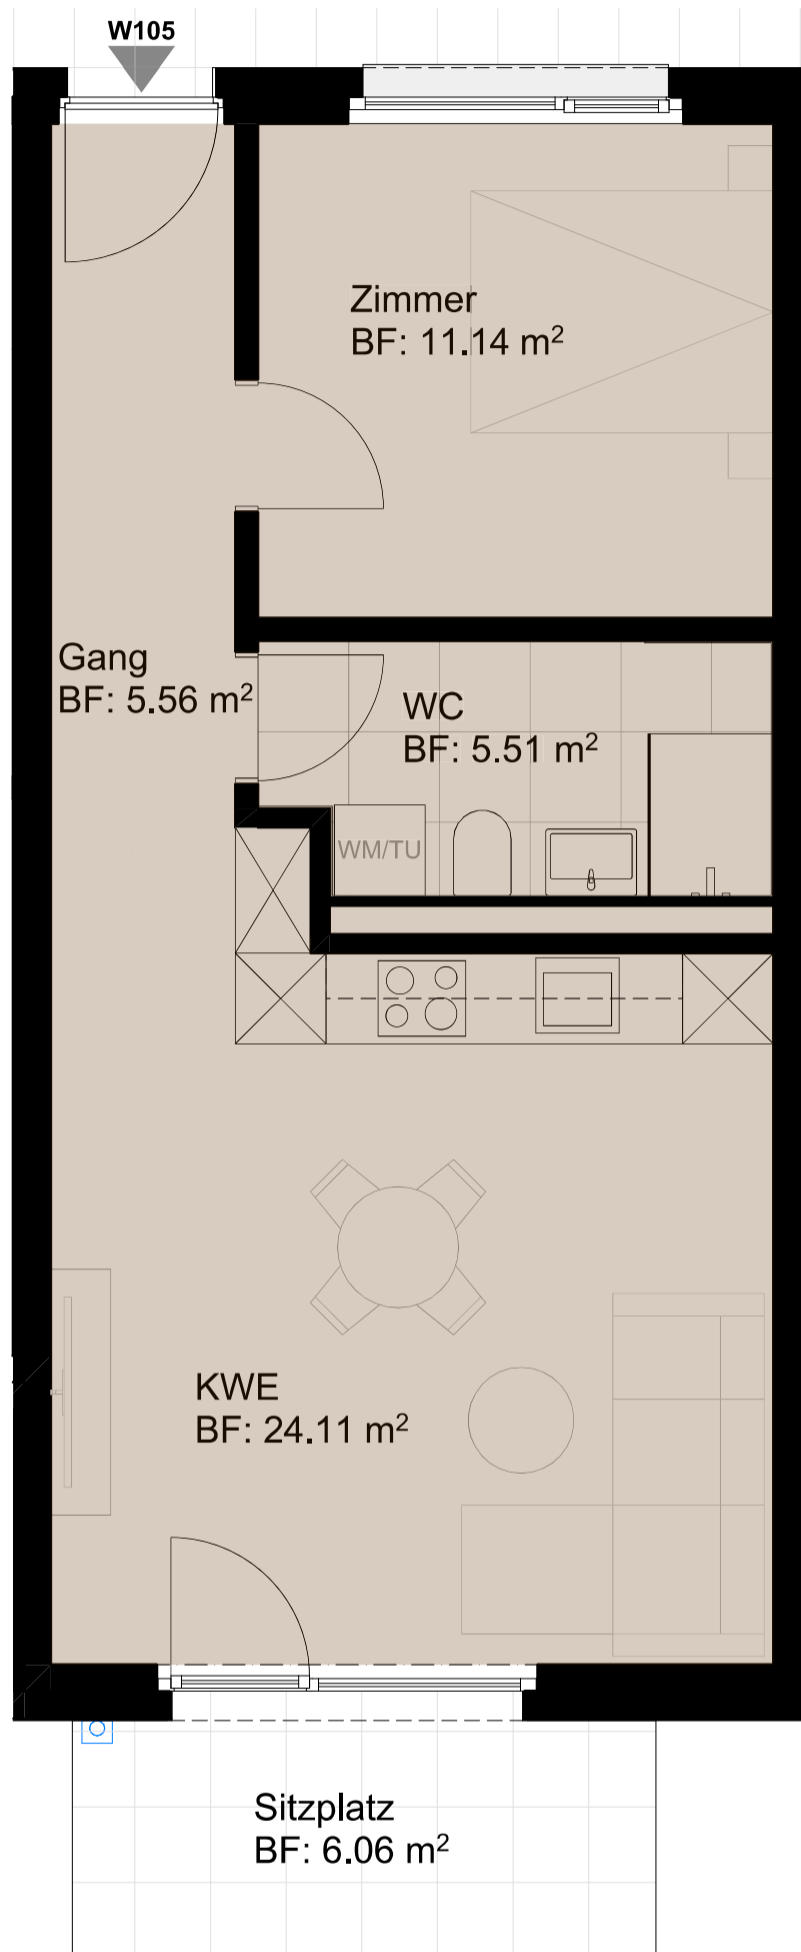

25 Wohnung 105 1:50

BAUVORHABEN: 2024-07_MFH Bettwiesen, Bahnhofstrasse 27 Bahnhofstrasse 27, 9553 Bettwiesen		AUFTRAGGEBER: Baubod 3 AG Renovationen Toggenburgerstrasse 40, 9532 Rickenbach			PLANVERFASSER: Baubod 3 AG Renovationen Toggenburgerstrasse 40, 9532 Rickenbach		
PLANNUMMER: 5.5.4.5	PLANTITEL: Wohnung 105	MASSSTAB: 1:50	PLANGRÖSSE: A3	PROJEKTNUMMER: 2023-04-00	GEZEICHNET:	DATUM:	REVIDIERT: